



Инв.№ подл.	Подпись и дата	Взам. инв. №

4-4

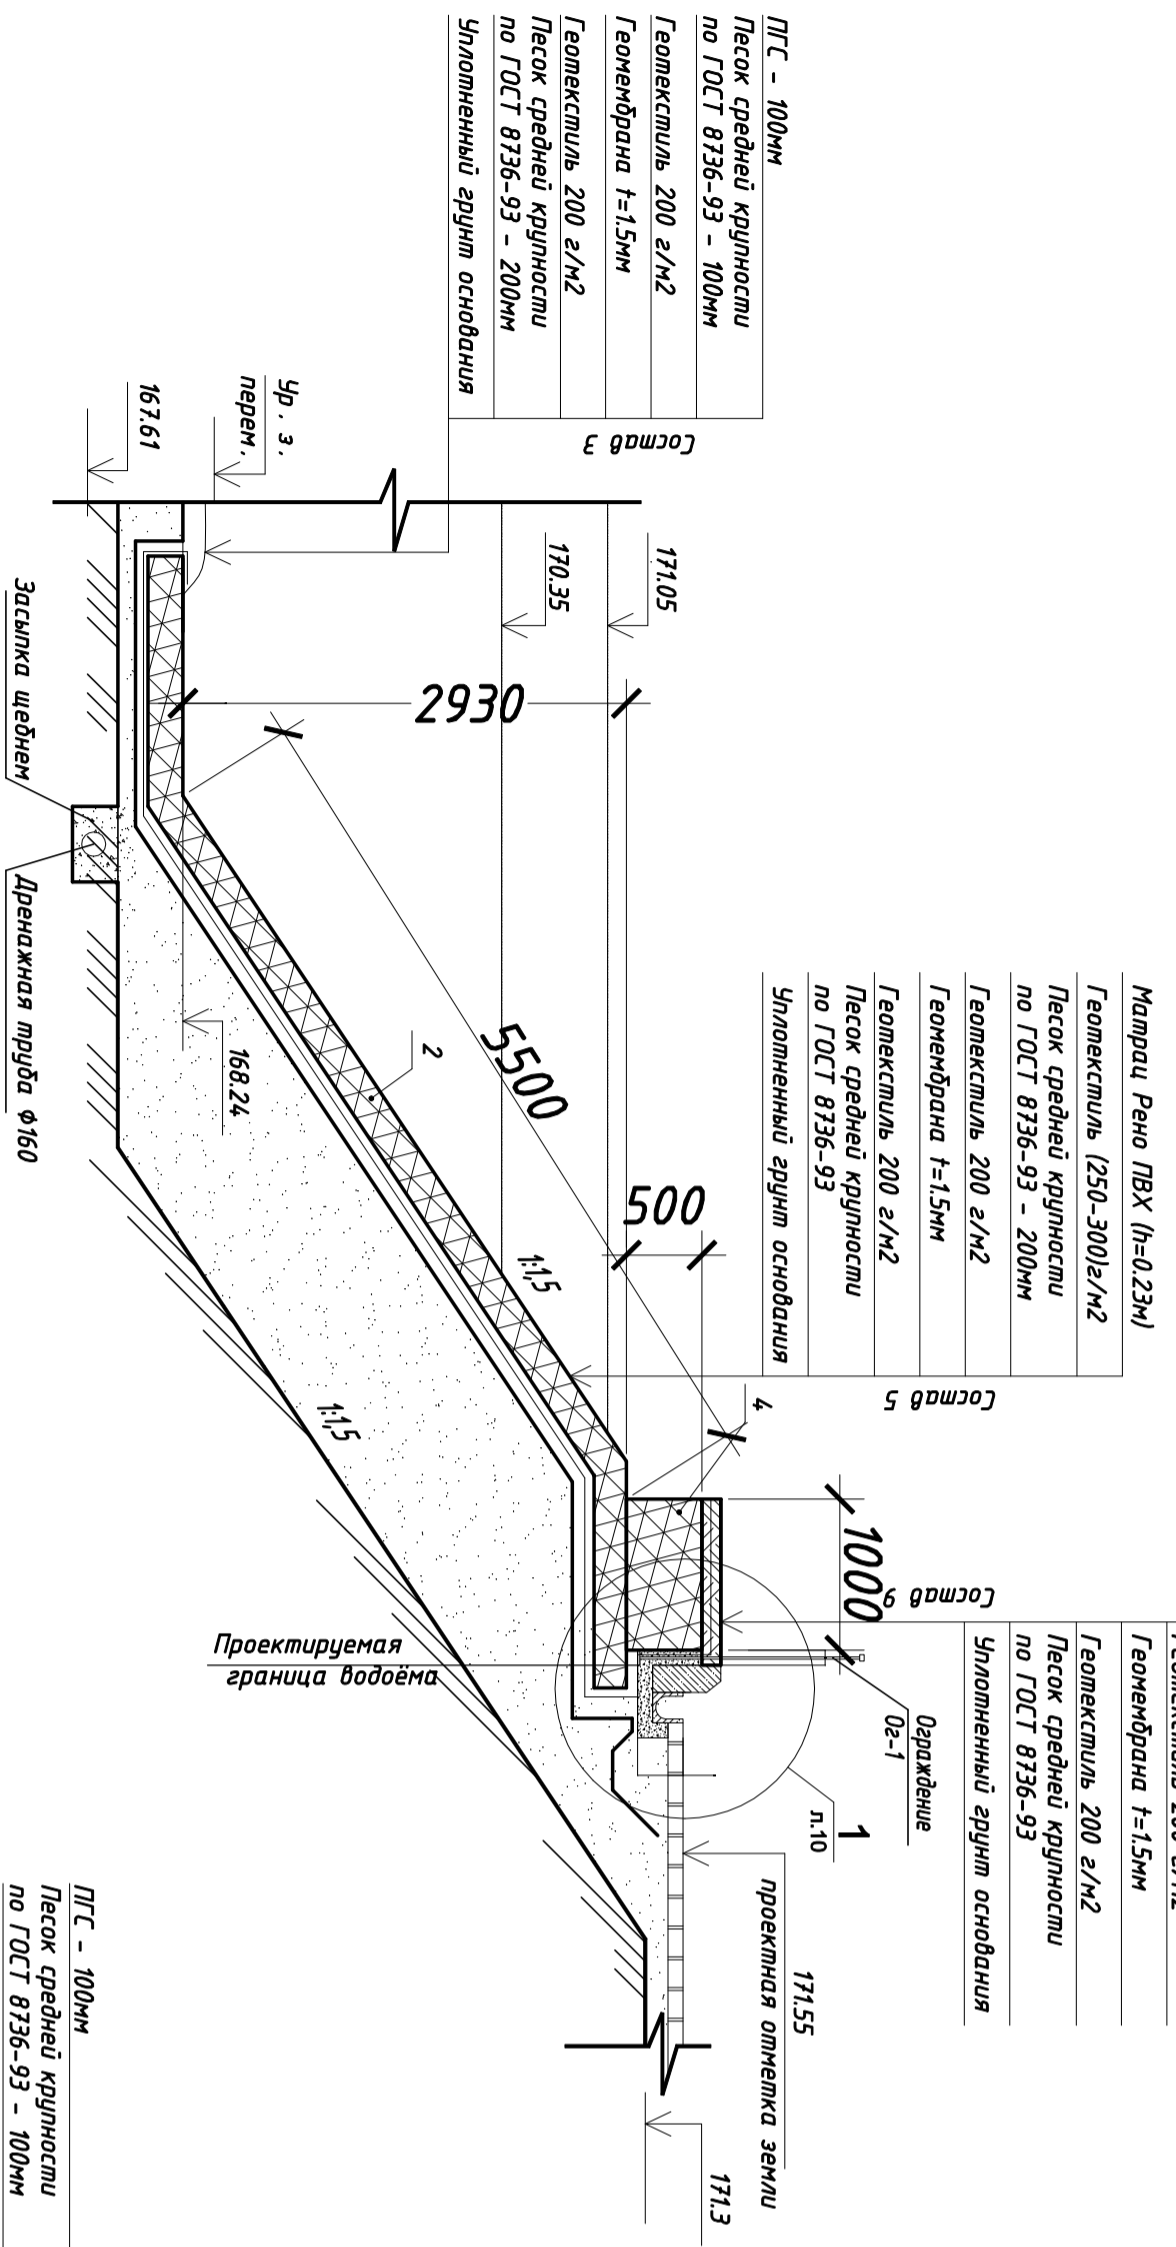

5-5

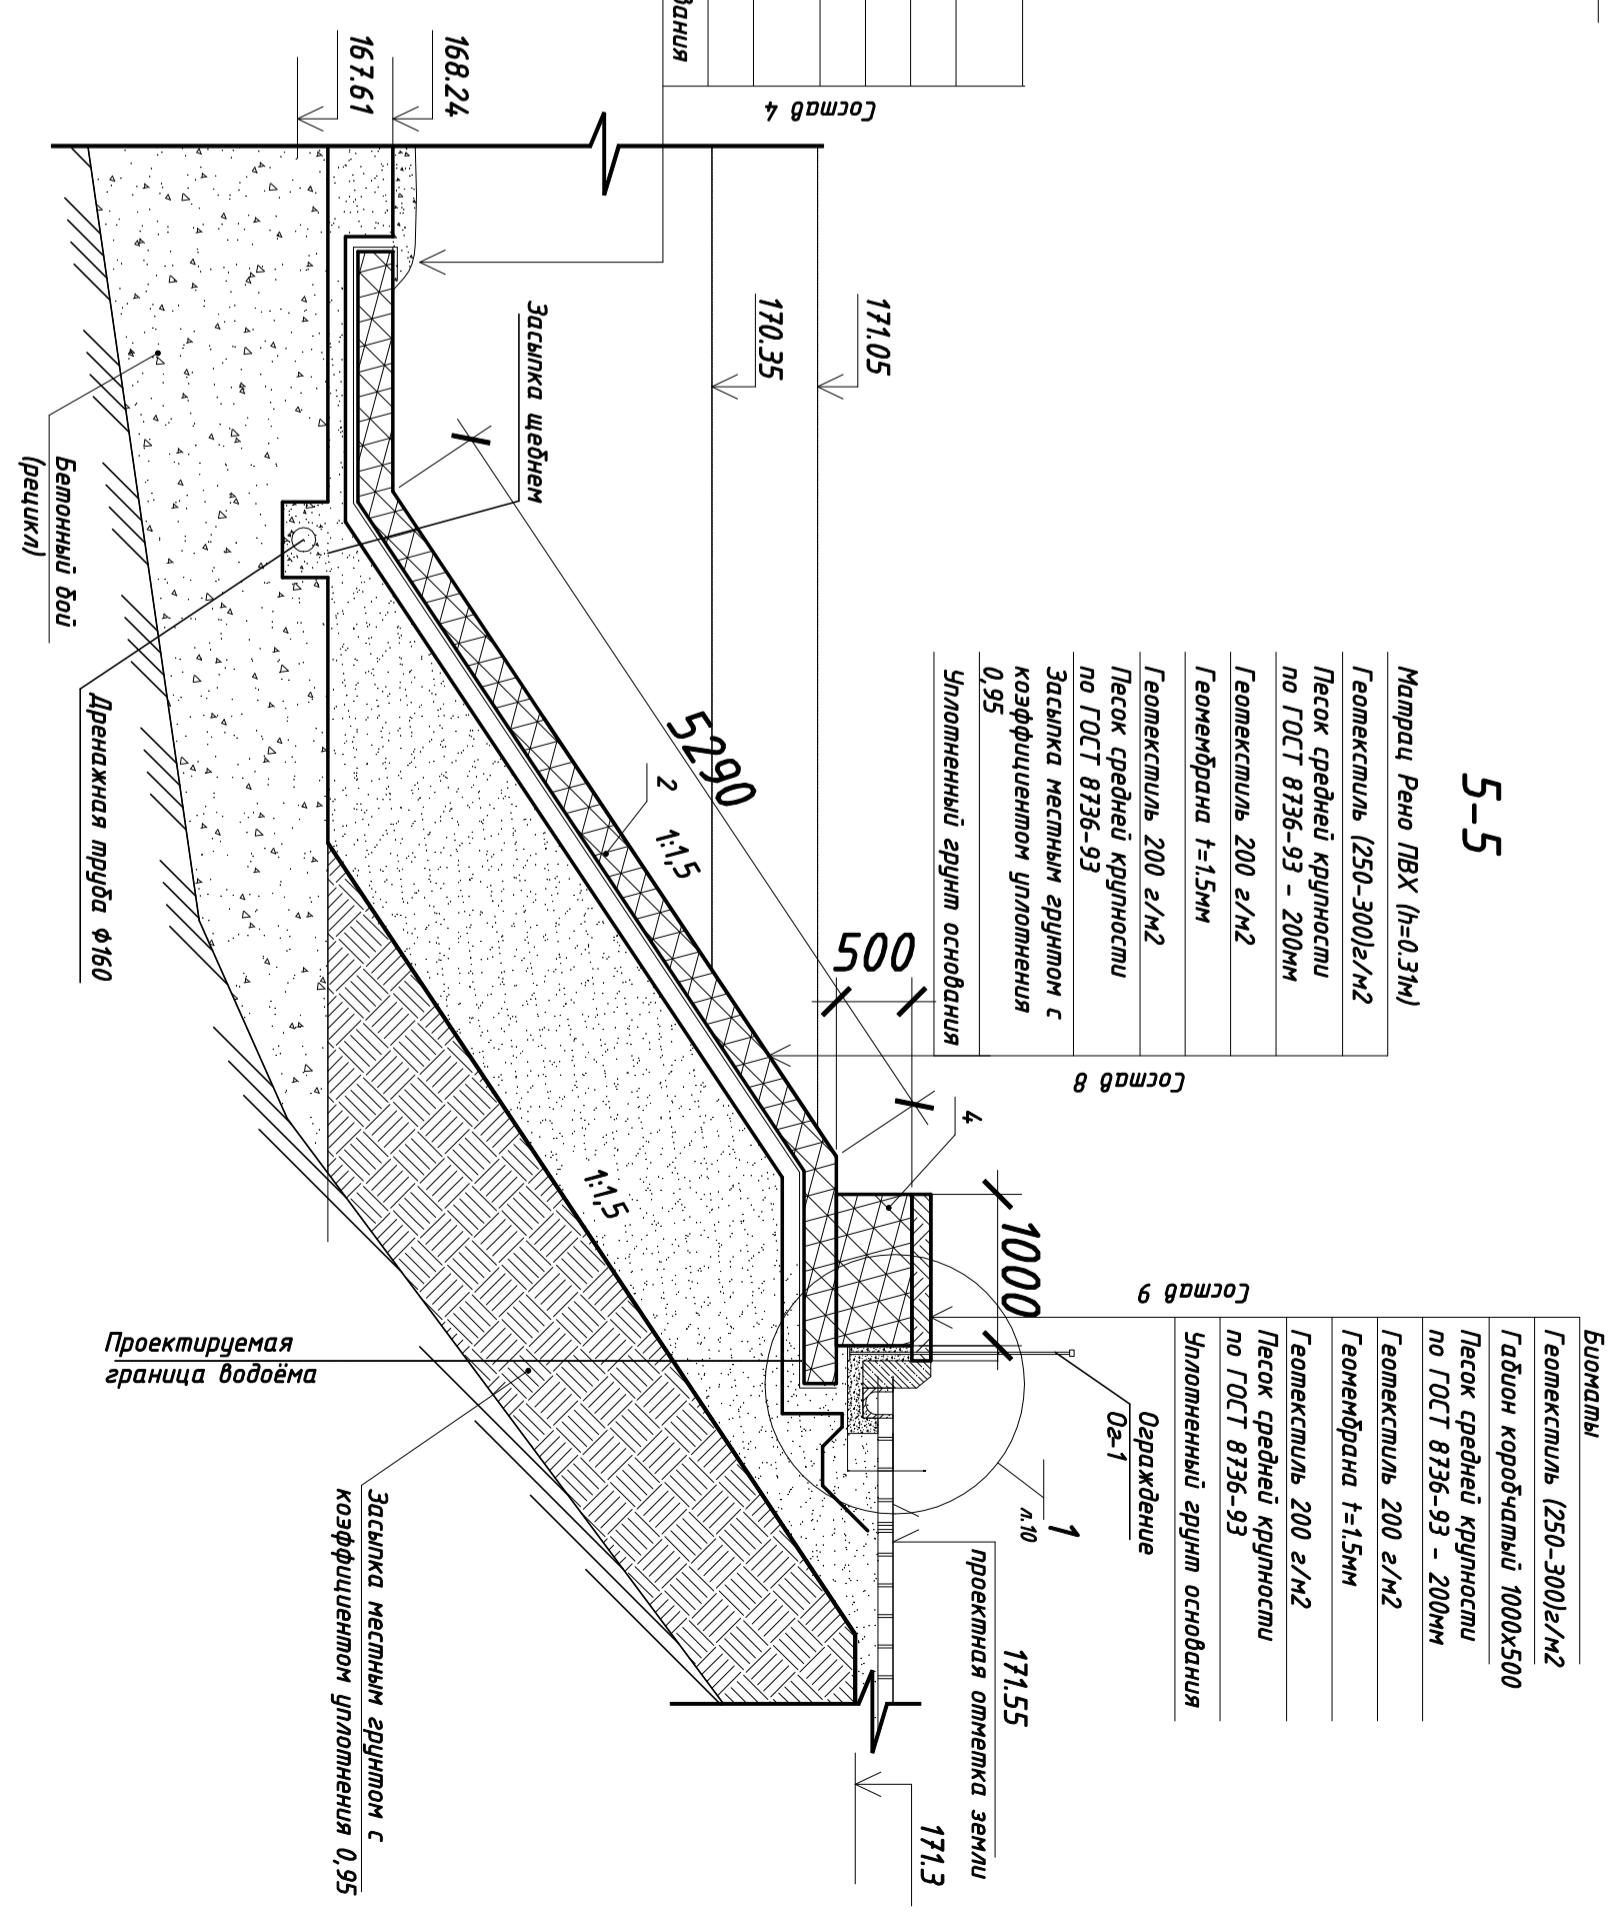

000 "ИНГЕКОМ-001"		000 "Инженерские и дизайнерские решения"	
Многоквартирный жилой комплекс по адресу: Московская область, г/о Химки, квартал "Вашутино", 2/0			
Изм.	Кол-во	Лист	№ док.
Н. Контарь	Розаткин	Подп.	13.08.13
Исполнил		Искусственные сооружения	
ГАП	Носова	03.2014	03.2014
Проверил	Розаткин	03.2014	03.2014
Исполнил	Бондарь		
Сеченья 4-4, 5-5		Лист	Листов
		П	24